


电	气	通
结	构	给排水
方	案	建
会	签	栏

接土特产区

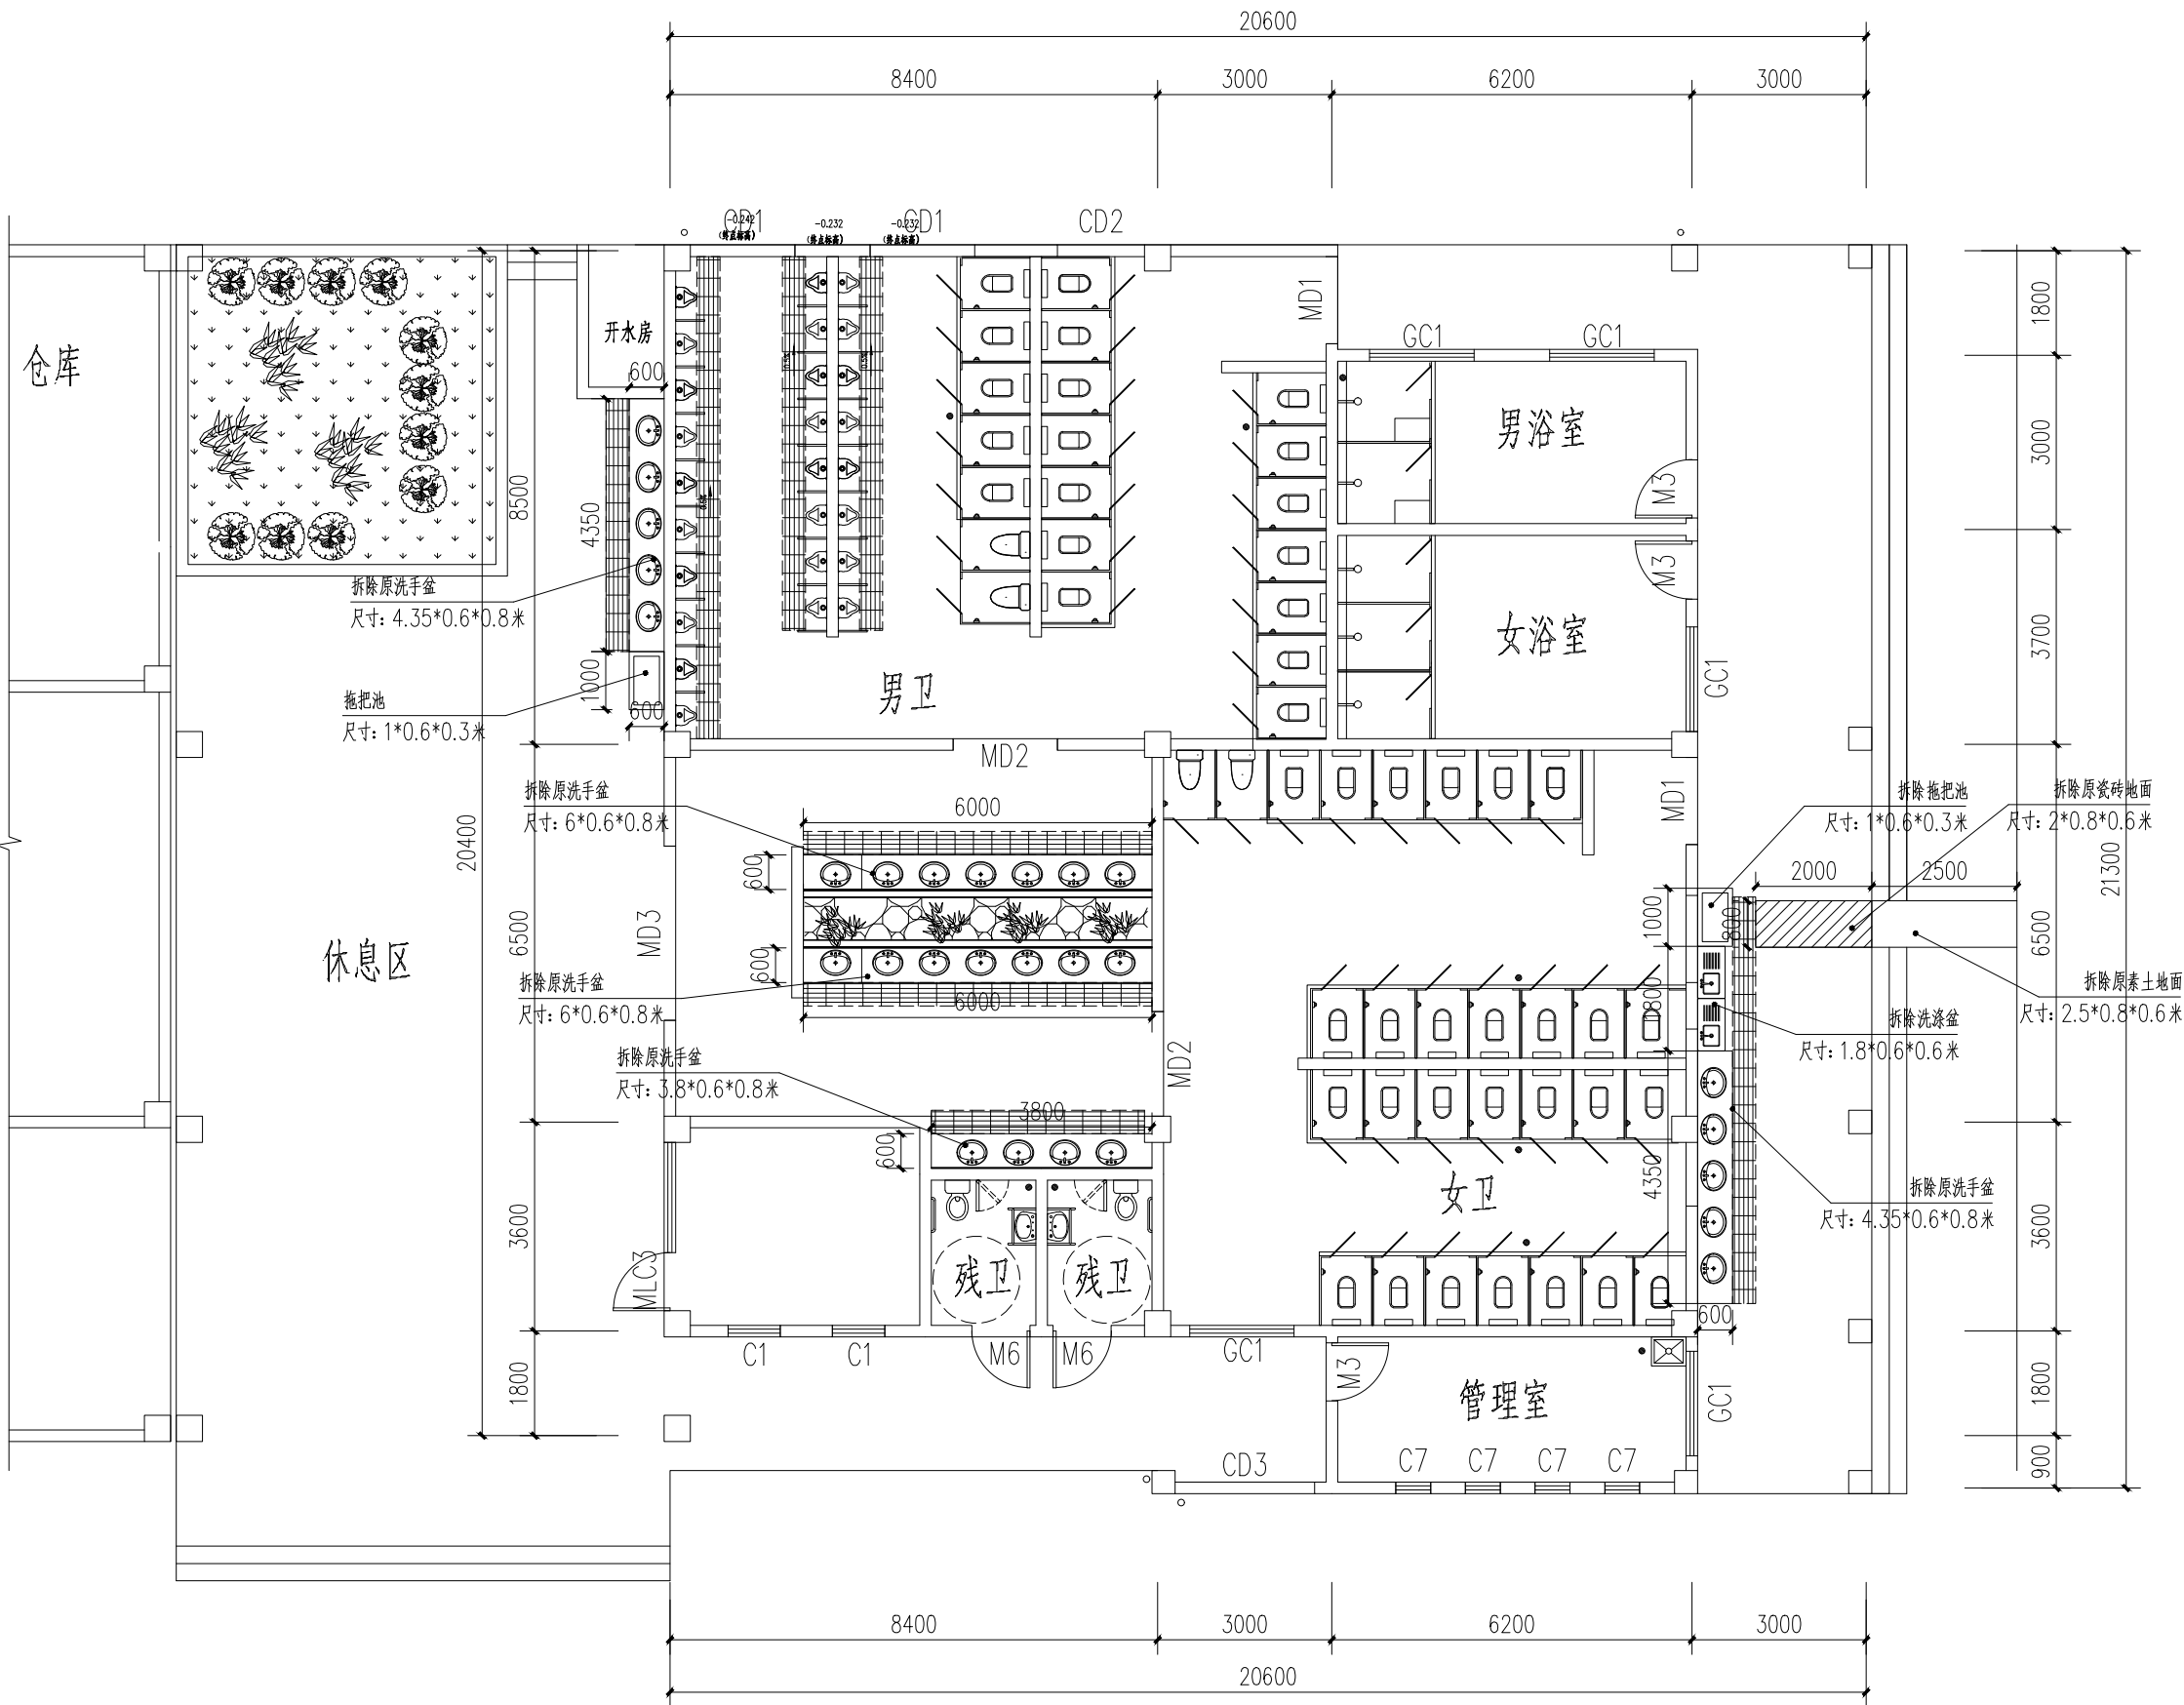


原南北区厕所布局平面图 1:100

	实 名 NAME	签 名 SIGNATURE
项目负责人 PROJECT CHIEF	许 强	许 强
专业负责人 DECIPLINE CHIEF	冯小健	冯小健
设 计 人 DESIGN BY	陈优杰	陈优杰
注册(执业)章		
预留章		
出图章		
审图章		
竣工章		
类 别 CATEGORY	实 名 NAME	签 名 SIGNATURE
审 定 APPROVED BY	陈永波	陈永波
审 核 APPROVED BY	冯小健	冯小健
校 对 CHECKED BY	徐晓东	徐晓东
 海德联设计集团有限公司 Haide Unite Construction Design Group Co., Ltd 建筑行业(建筑工程): 甲级 风景园林工程设计专项: 乙级 市政行业(给水工程): 乙级 市政行业(排水工程): 乙级 市政行业(道路工程): 乙级 市政行业(桥梁工程): 乙级 设计证书编号: A233009012		
建设单位 The construction unit 江西省寻全高速公路有限责任公司		
项目名称 PROJECT		
图纸名称 DRAWING TITLE 南北区厕所洗手盆布局平面图		
阶 段	施工图	工程号
版 本	版本一	子项号
专 业	市政	日 期
图 号		

备注： 图纸版权归本公司所有。图纸签署齐全、加盖本公司出图章方可生效。


	电	气			
	结	构			
	方	案			
	建	筑			
	会	签	栏		

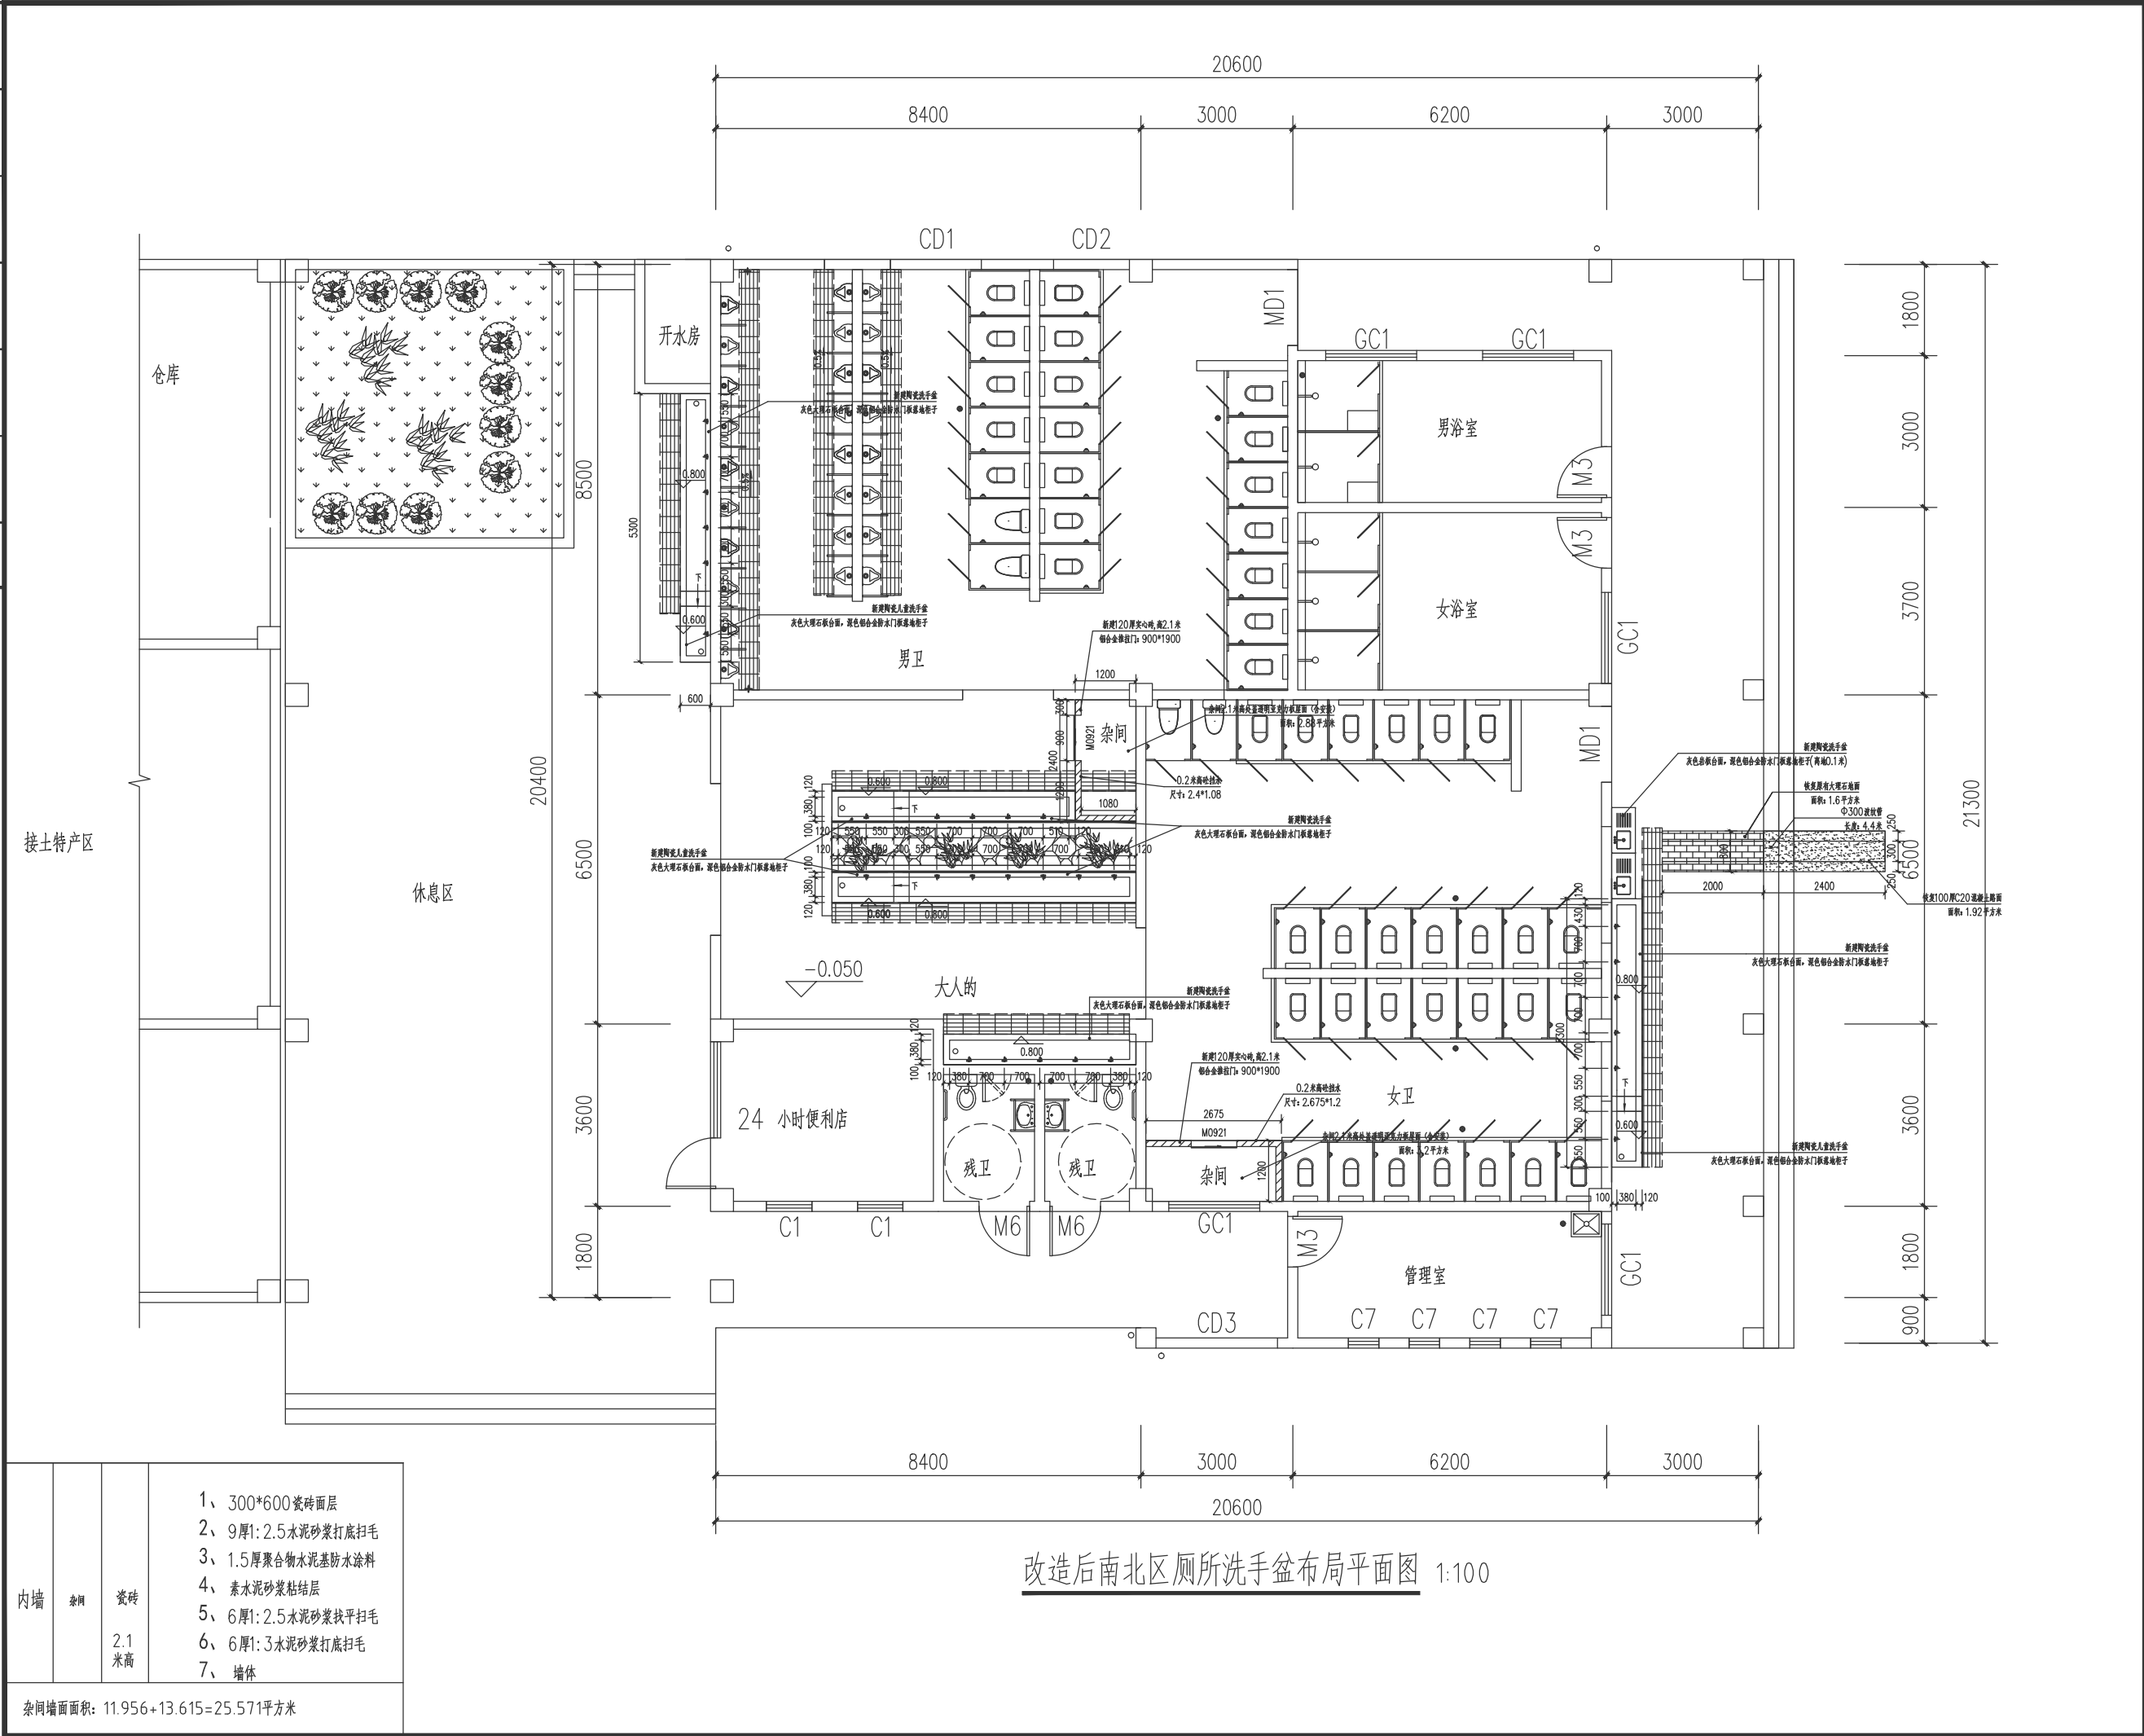

	实 名 NAME	签 名 SIGNATURE	
项目负责人 PROJECT CHIEF	许 强	许强	
专业负责人 DISCIPLINE CHIEF	冯小健	冯小健	
设 计 人 DESIGN BY	陈俊杰	陈俊杰	
注册（执业）章			
预留章			
出图章			
审图章			
竣工章			
类 别 CATEGORY	实 名 NAME	签 名 SIGNATURE	
审 定 APPROVED BY	陈永波	陈永波	
审 核 APPROVED BY	冯小健	冯小健	
校 对 CHECKED BY	徐晓东	徐晓东	
 海德联创设计集团有限公司 Haide Unite Construction Design Group Co., Ltd 建筑行业（建筑工程）：甲级 风景园林工程设计专项：乙级 市政行业（给水工程）：乙级 市政行业（排水工程）：乙级 市政行业（道路工程）：乙级 市政行业（桥梁工程）：乙级 设计证书编号： A233009012			
建设单位 The construction unit			
江西省寻全高速公路有限责任公司			
项目名称 PROJECT			
图纸名称 DRAWING TITLE			
南北区厕所洗手盆布局平面图			
阶 段	施工图	工程号	—
版 本	版本一	子项号	—
专 业	市政	日 期	
图 号			

备注： 图纸版权归本公司所有。图纸签署齐全、加盖本公司出图章方可生效。

会签栏	方案	结构	电气
	建筑	给排水	暖通

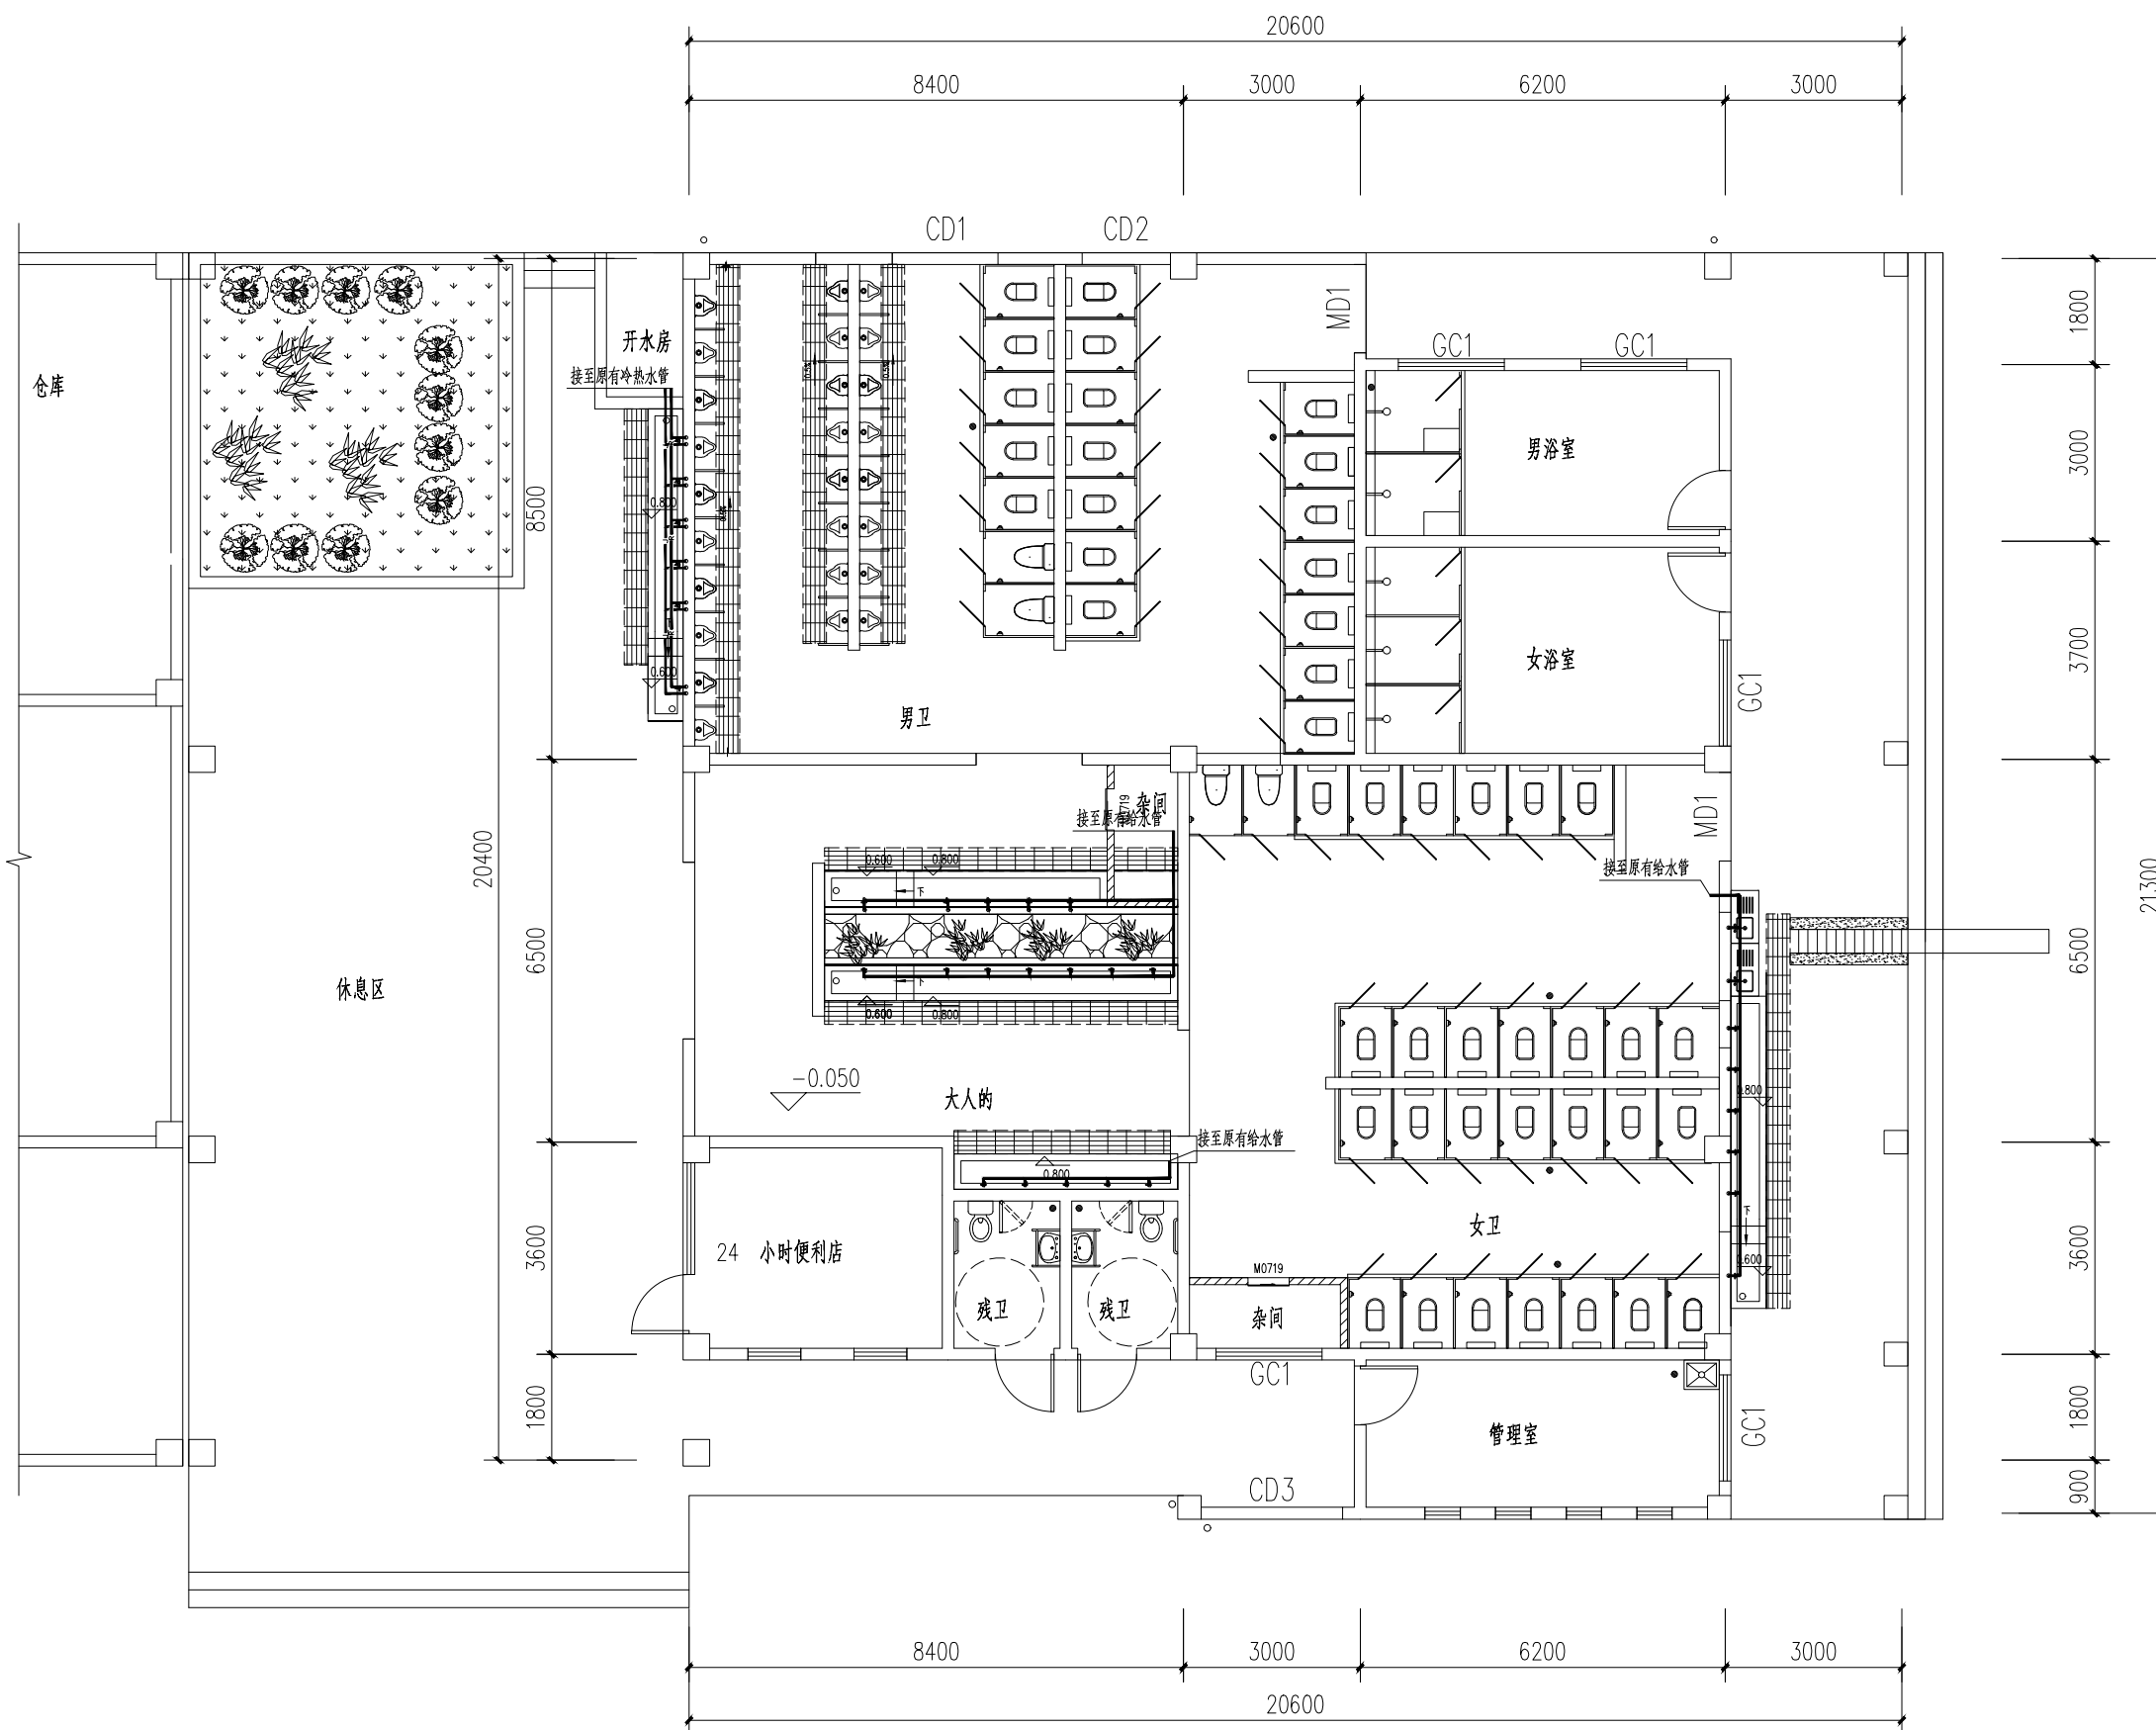


改造后南北区厕所洗手盆给水平面图 1:100

		实 名 NAME	签 名 SIGNATURE
项目负责人 PROJECT CHIEF	许 强		
专业负责人 DECIPLINE CHIEF	冯小健		
设 计 人 DESIGND BY	陈俊杰		
注册（执业）章			
预留章			
出图章			
审图章			
竣工章			
类 别 CATEGORY	实 名 NAME	签 名 SIGNATURE	
审 定 APPROVED BY	陈永波		
审 核 APPROVED BY	冯小健		
校 对 CHECKED BY	徐晓东		
 海德联创意设计集团有限公司 Haide Unite Construction Design Group Co., Ltd. 建筑行业（建筑工程）：甲级 风景园林工程设计专项：乙级 市政行业（给水工程）：乙级 市政行业（排水工程）：乙级 市政行业（道路工程）：乙级 市政行业（桥梁工程）：乙级 设计证书编号：A233009012			
建设单位 The construction unit 江西省寻全高速公路有限责任公司			
项目名称 PROJECT			
图纸名称 DRAWING TITLE 改造后南北区厕所洗手盆给水平面图			
阶 段	施工图	工程号	—
版 本	版本一	子项号	—
专 业	市政	日 期	
图 号			

备注： 图纸版权归本公司所有。图纸签署齐全、加盖本公司出图章方可生效。

电	气
结	构
方	案
建	筑
会	签
栏	








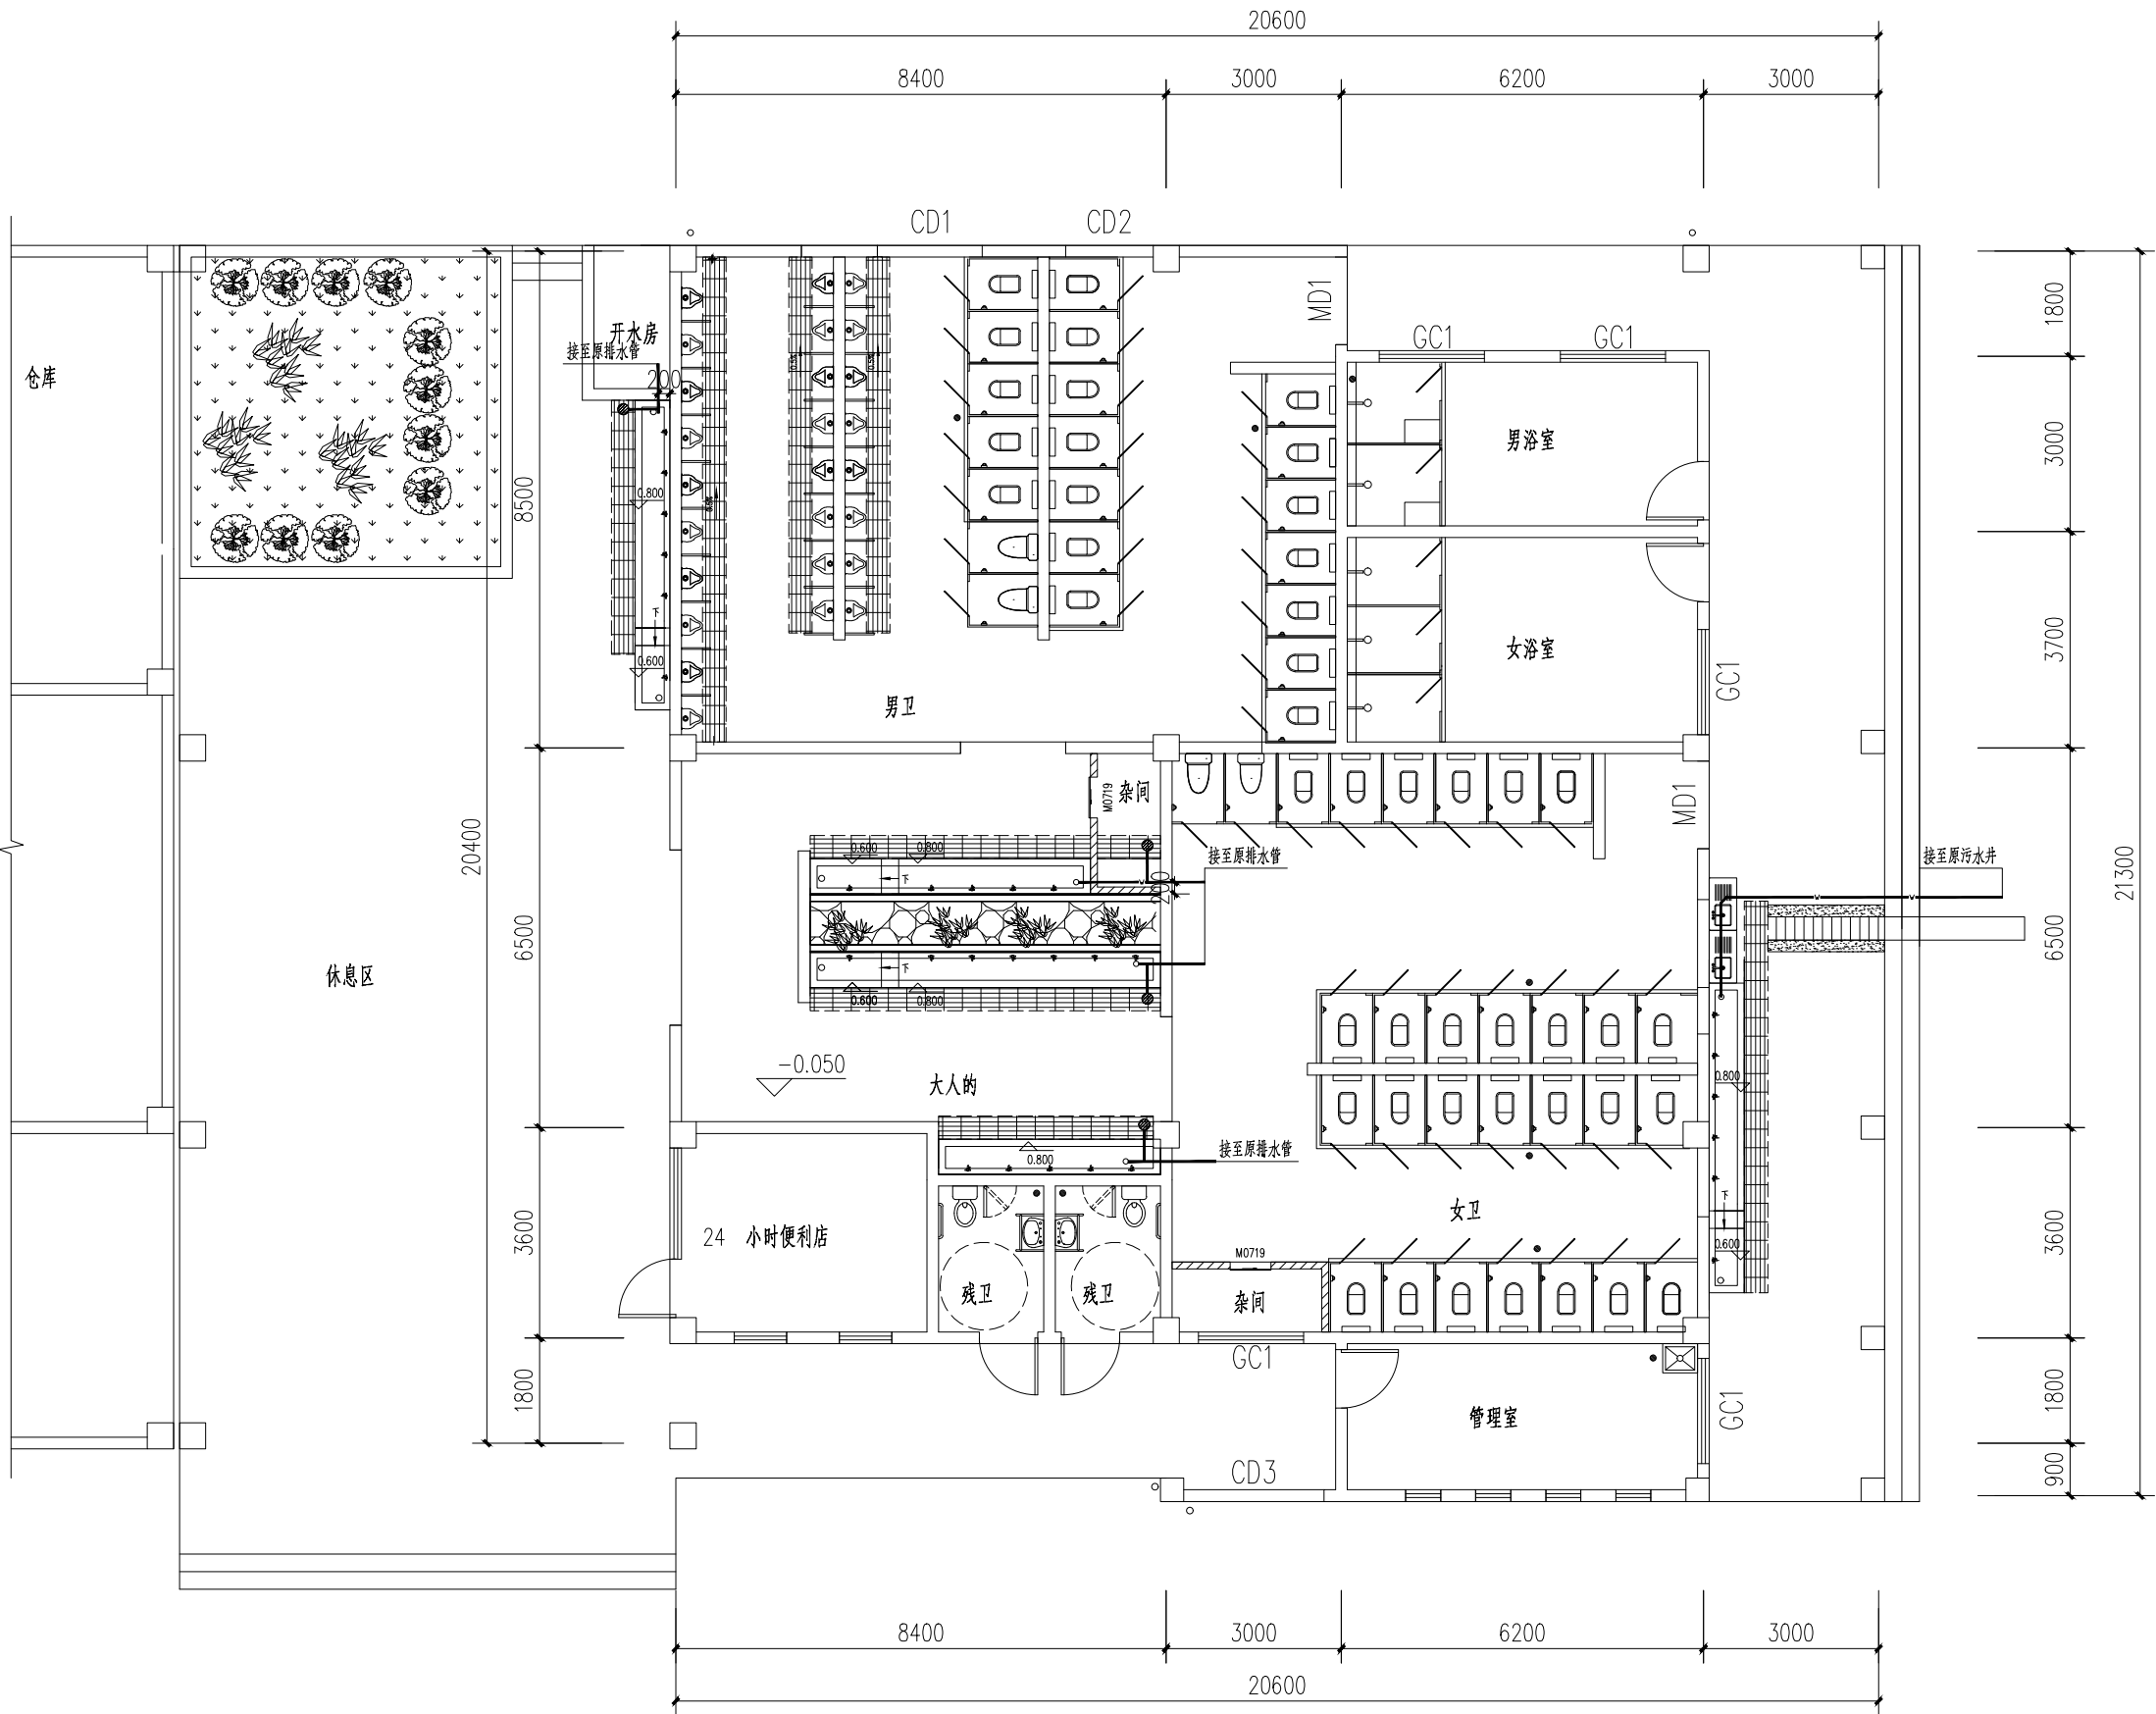


改造后南北区厕所洗手盆排水平面图 1:100

	实 名 NAME	签 名 SIGNATURE
项目负责人 PROJECT CHIEF	许 强	许 强
专业负责人 DISCIPLINE CHIEF	冯小健	冯小健
设 计 人 DESIGNED BY	陈优杰	陈优杰
注册（执业）章		
预留章		
出图章		
审图章		
竣工章		
类 别 CATEGORY	实 名 NAME	签 名 SIGNATURE
审 定 APPROVED BY	陈永波	陈永波
审 核 APPROVED BY	冯小健	冯小健
校 对 CHECKED BY	徐晓东	徐晓东
 海德联设计集团有限公司 Haide Unite Construction Design Group Co., Ltd 建筑行业（建筑工程）：甲级 风景园林工程设计专项：乙级 市政行业（给水工程）：乙级 市政行业（排水工程）：乙级 市政行业（道路工程）：乙级 市政行业（桥梁工程）：乙级 设计证书编号：A233009012		
建设单位 The construction unit 江西省寻全高速公路有限责任公司		
项目名称 PROJECT		
图纸名称 DRAWING TITLE 改造后南北区厕所洗手盆排水平面图		
阶 段	施工图	工程号
版 本	版本一	子项号
专 业	市政	日 期
图 号		

备注： 图纸版权归本公司所有。图纸签署齐全、加盖本公司出图章方可生效。

电	气	暖	通
结	构	给	排
方	案	建	筑
会	签	栏	

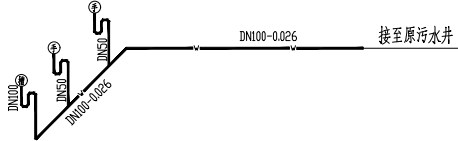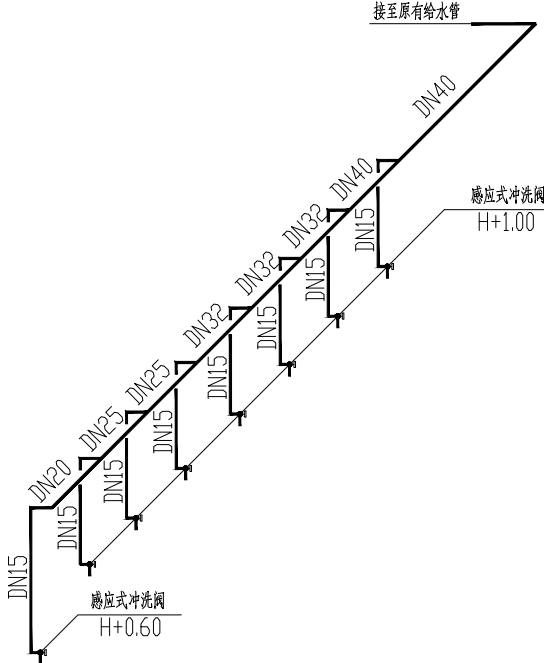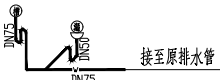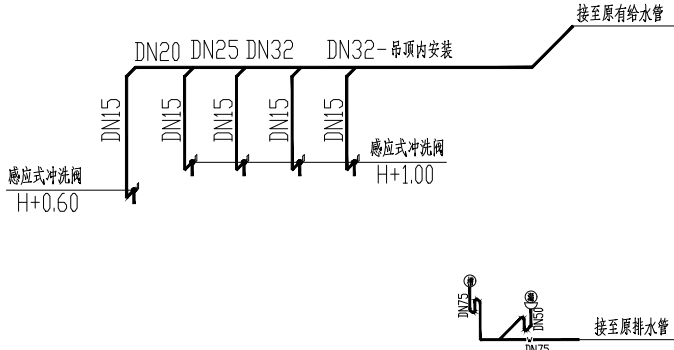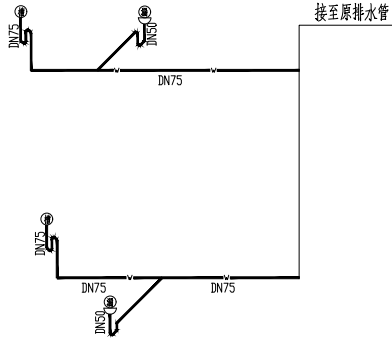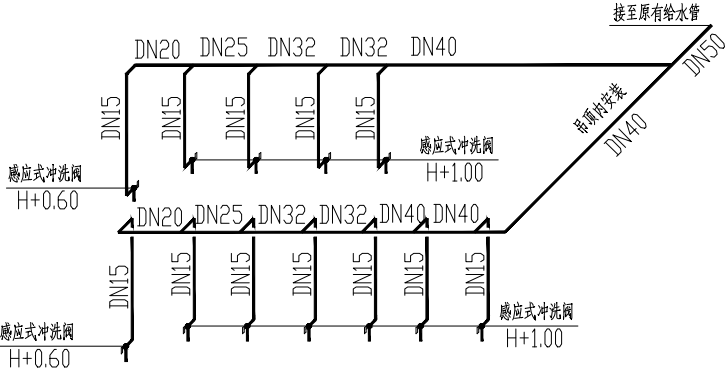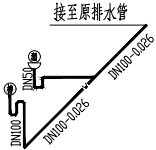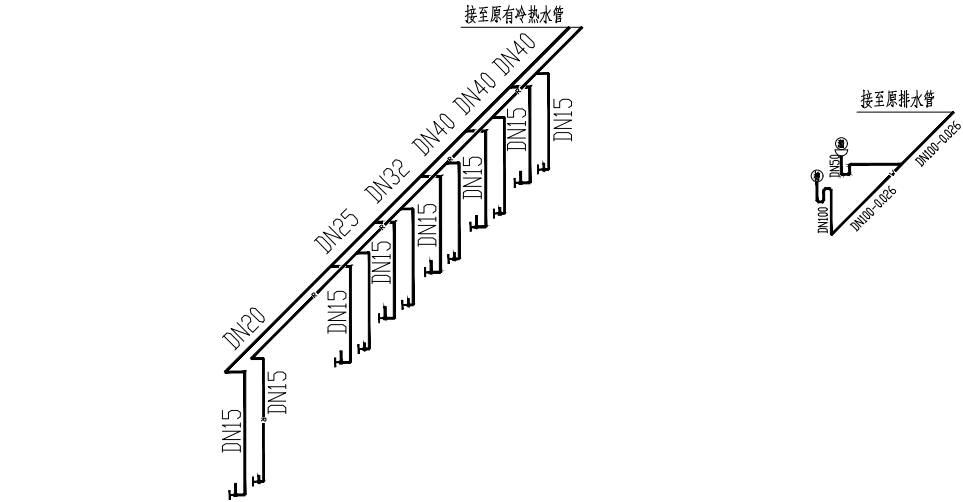

改造后南北区厕所洗手盆给排水系统图 1:100

	实 名 NAME	签 名 SIGNATURE
项目负责人 PROJECT CHIEF	许 强	冯小健
专业负责人 DISCIPLINE CHIEF	冯小健	陈优杰
设 计 人 DESIGN BY	陈优杰	徐晓东
注册（执业）章		
预留章		
出图章		
审图章		
竣工章		
类 别 CATEGORY	实 名 NAME	签 名 SIGNATURE
审 定 APPROVED BY	陈永波	冯小健
审 核 APPROVED BY	冯小健	徐晓东
校 对 CHECKED BY	徐晓东	
 海德联设计集团有限公司 Haide Unite Construction Design Group Co., Ltd 建筑行业（建筑工程）：甲级 风景园林工程设计专项：乙级 市政行业（给水工程）：乙级 市政行业（排水工程）：乙级 市政行业（道路工程）：乙级 市政行业（桥梁工程）：乙级 设计证书编号： A233009012		
建设单位 The construction unit 江西省寻全高速公路有限责任公司		
项目名称 PROJECT		
图纸名称 DRAWING TITLE 改造后南北区厕所洗手盆给排水系统图		
阶 段	施工图	工程号
版 本	版本一	子项号
专 业	市政	日 期
图 号		

备注： 图纸版权归本公司所有。图纸签署齐全、加盖本公司出图章方可生效。